


SZENARIO MUSIKVERANSTALTUNG

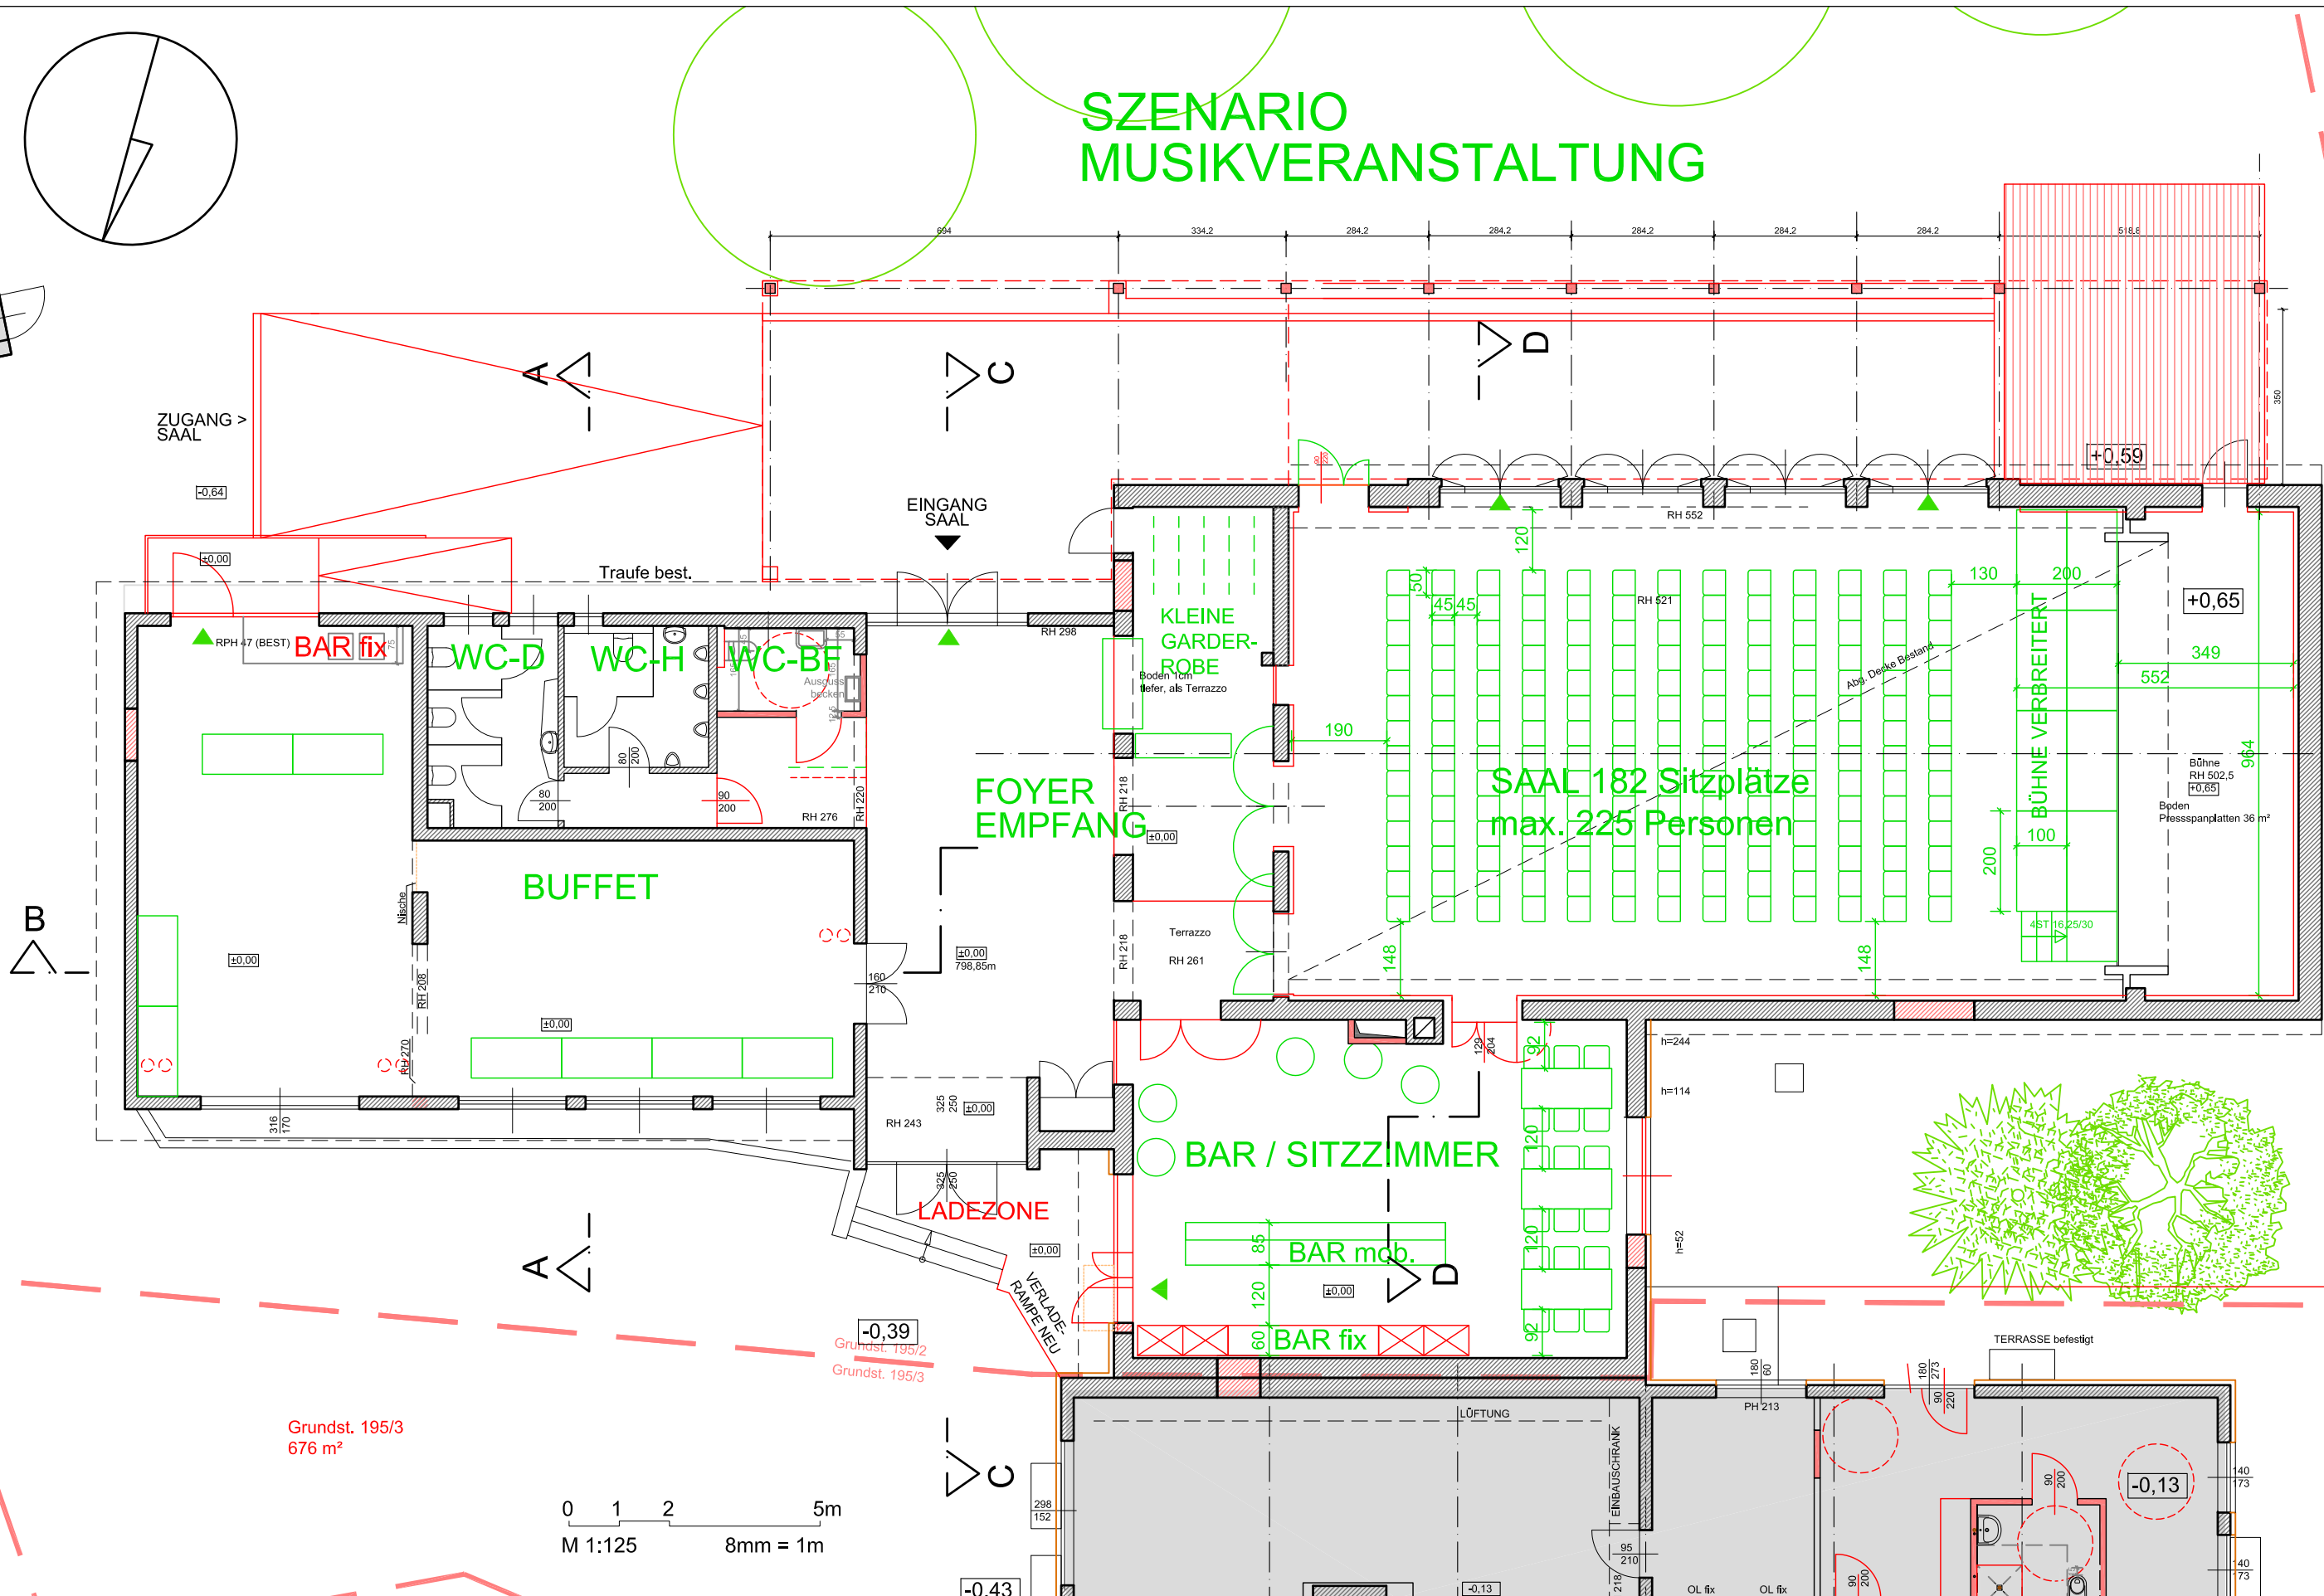

Grundst. 195/3
676 m²

0 1 2 5m
M 1:125 8mm = 1m

0212 VERANSTALTUNGSZENTRUM REICHENFELS

Der auf diesen Plänen dargestellte Entwurf, sowie die erarbeiteten Gedanken sind geistiges Eigentum von **balloon_Wohofsky ZT-KG** und unterliegen den geltenden Urheberrechtsgesetzen. Die Verwendung jeder Art, auch von Teilen, insbesondere zum Zwecke von Planungs- oder Baumaßnahmen darf nur mit ausdrücklicher Zustimmung bzw. durch Beauftragung der Urheber mit Planungsleistungen erfolgen. Zuwiderhandeln wird gerichtlich verfolgt.

balloon Wohofsky ZT-KG
STAATLICH BEFUGTER UND BEIIDEETER ZIVILTECHNIKER

Lendkat 43 A-8020 Graz
T: +43 316 / 714414-0
F: +43 316 / 714414-30
@: office@balloon-rgw.at

Schoßböckweg 14 A-9400 Wolfsberg
T: +43 650 5820366
F: +43 650 5820366 2
@: wohofsky@balloon-rgw.at

PLANINHALT
Grundriss EG 1:125

PLANNUMMER
ProjNr / PLxx Index
0212/PL02x-B

SZENARIEN

GEZ kp	GEP jw	FILENAME: xEG.dwg	DRUCKDATUM: 28.11.2012
-----------	-----------	----------------------	---------------------------