


# MITNUTZUNG GARTEN SZENARIO HOCHZEIT

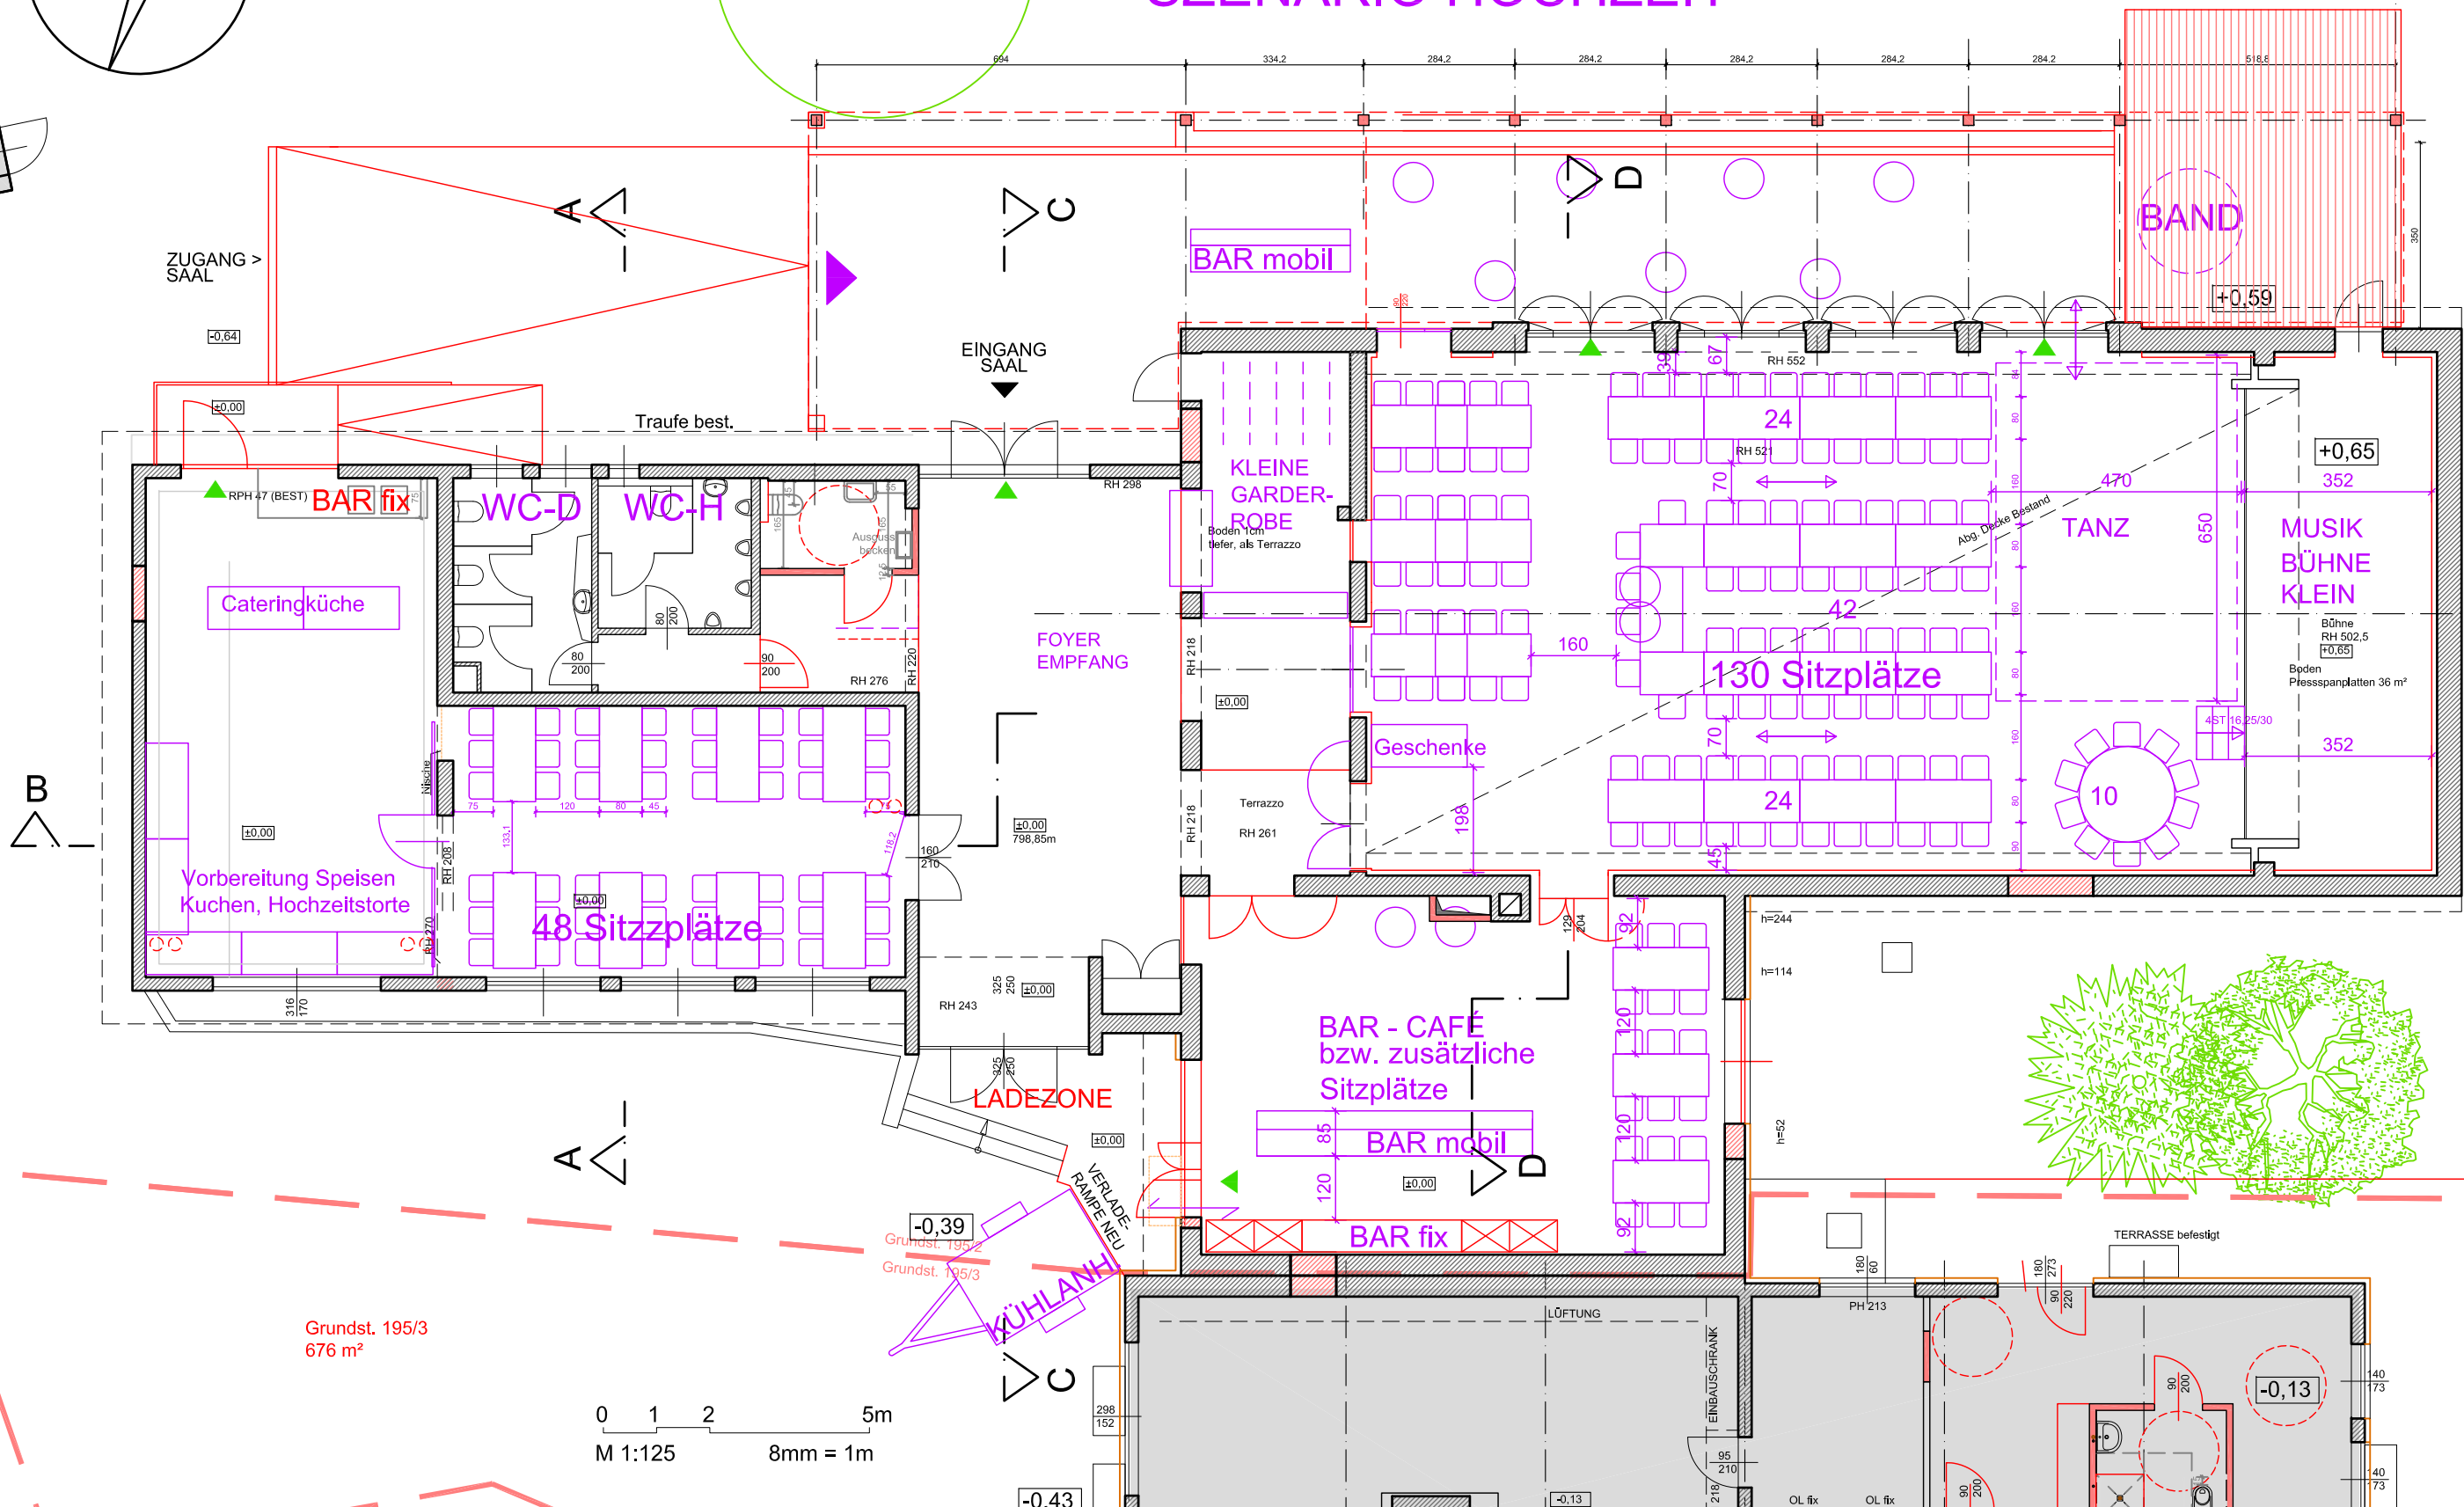

## 0212 VERANSTALTUNGSZENTRUM REICHENFELS

Der auf diesen Plänen dargestellte Entwurf, sowie die erarbeiteten Gedanken sind geistiges Eigentum von **balloon\_Wohofsky ZT-KG** und unterliegen den geltenden Urheberrechtsgesetzen. Die Verwendung jeder Art, auch von Teilen, insbesondere zum Zwecke von Planungs- oder Baumaßnahmen darf nur mit ausdrücklicher Zustimmung bzw. durch Beauftragung der Urheber mit Planungsleistungen erfolgen. Zuwiderhandeln wird gerichtlich verfolgt.

**balloon** Wohofsky ZT-KG  
 STAATLICH BEFUGTER UND BEEIDETER ZIVILTECHNIKER  
 Lendkai 43  
 A-8020 Graz  
 T: +43 316 / 714414-0  
 F: +43 316 / 714414-30  
 @: office@balloon-rgw.at

|                   |           |                          |                       |   |  |
|-------------------|-----------|--------------------------|-----------------------|---|--|
| PLANINHALT        |           | Grundriss EG 1:125       |                       | PLANNUMMER<br>ProjNr / PLxx Index<br>0212/PL02x-B |  |
| <b>SZENARIOEN</b> |           |                          |                       |   |  |
| GEZ<br>kp         | GEP<br>jw | FILENAME:<br>DRUCKDATUM: | xEG.dwg<br>28.11.2012 |   |  |